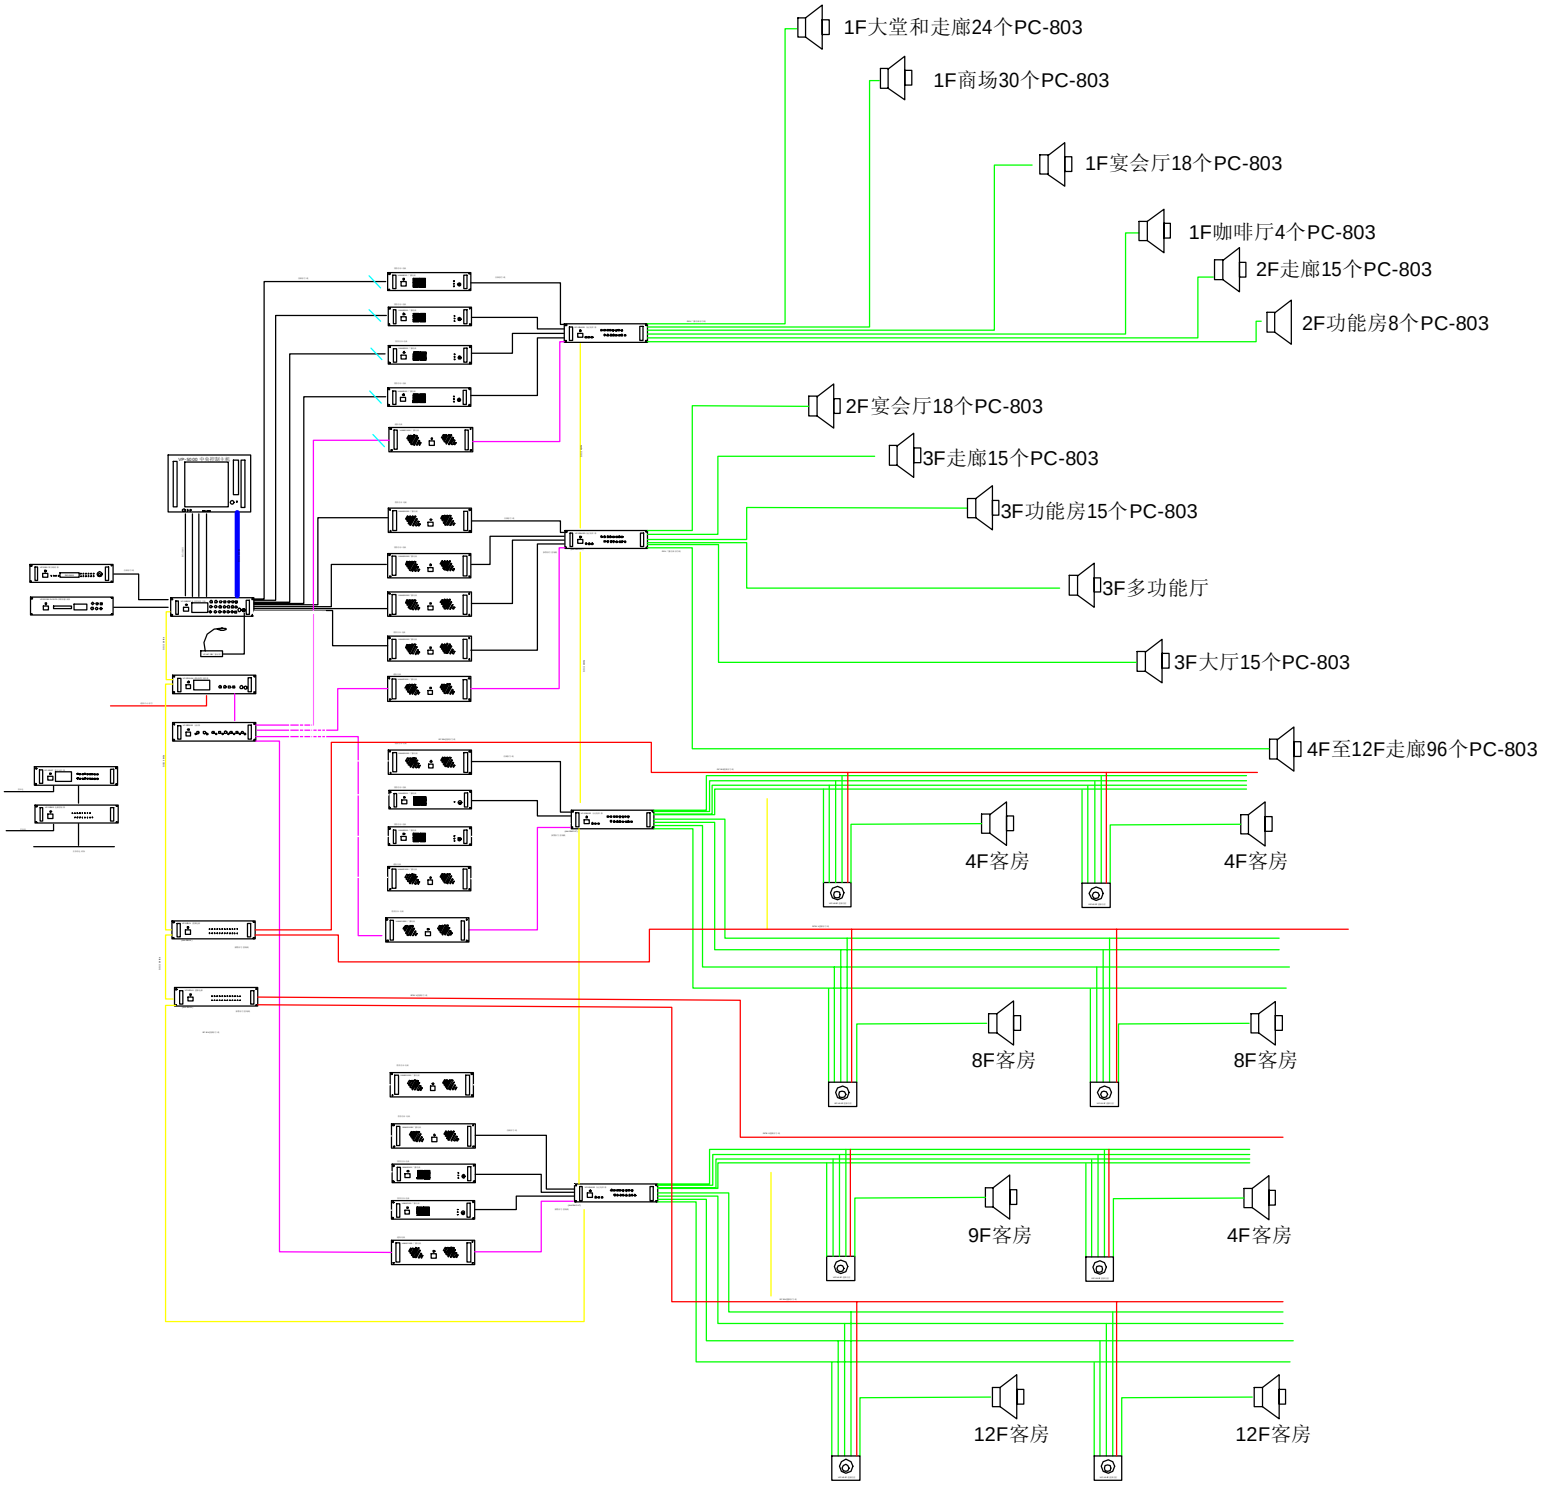
1F大堂和走廊24个PC-803
1F商场30个PC-803
1F宴会厅18个PC-803
1F咖啡厅4个PC-803
2F走廊15个PC-803
2F功能房8个PC-803
2F宴会厅18个PC-803
3F走廊15个PC-803
3F功能房15个PC-803
3F多功能厅
3F大厅15个PC-803
4F至12F走廊96个PC-803
4F客房
4F客房
8F客房
8F客房
9F客房
4F客房
12F客房
12F客房